



Powierzchnia mieszkania A/1		
Numer pomieszczenia	Nazwa pomieszczenia	Powierzchnia
A/1.1	Wiatrołap	2,66
A/1.2	Łazienka	3,58
A/1.3	Sypialnia	7,11
A/1.4	Salon/aneks	14,22
		27,57 m <sup>2</sup>

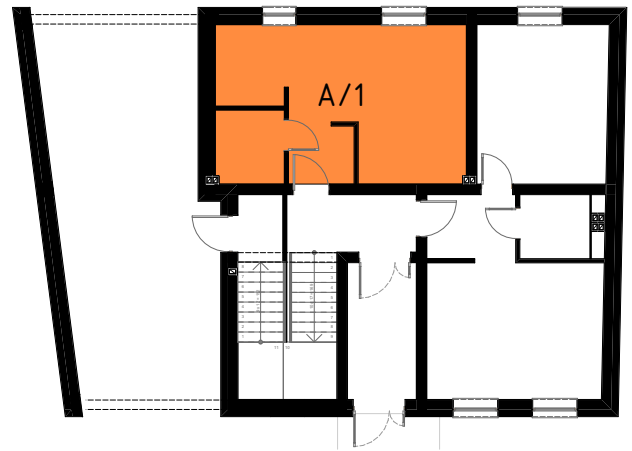

**RZUT PARTERU - LOKALIZACJA  
MIESZKANIA A/1**

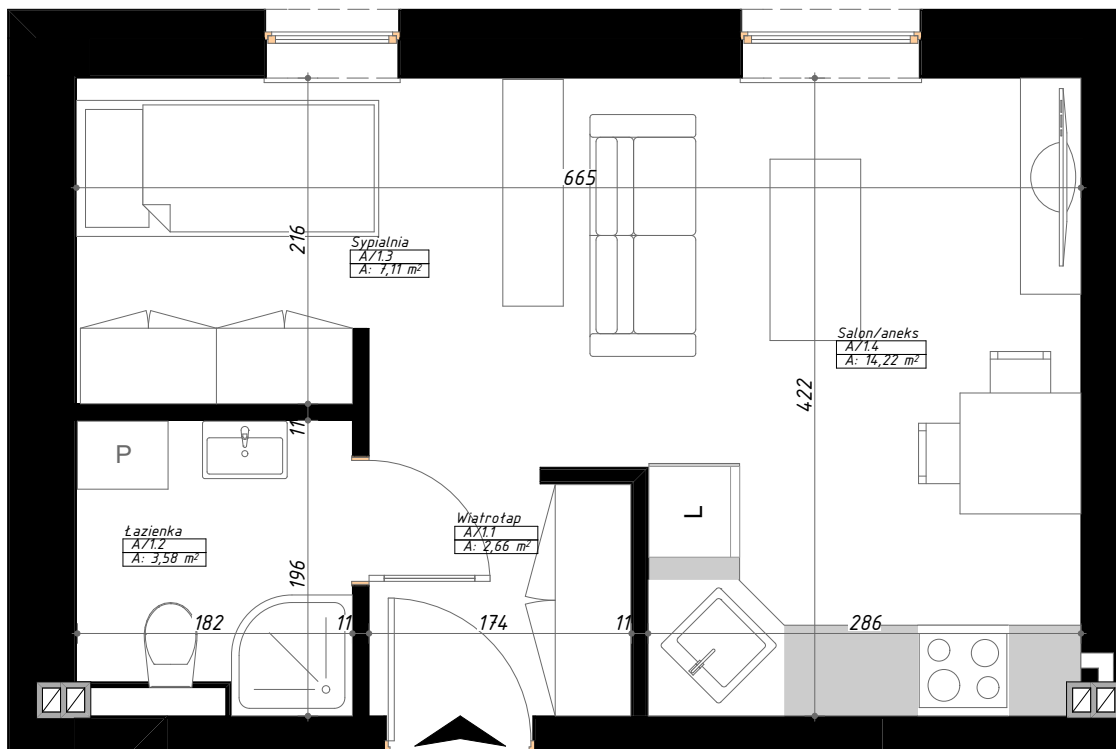

**UKŁAD FUNKCJONALNY MIESZKANIA A/1 (SKALA 1:50)**