



Powierzchnia mieszkania A/4		
Numer pomieszczenia	Nazwa pomieszczenia	Powierzchnia
A/4.1	Wiatrołap	2,66
A/4.2	Łazienka	3,57
A/4.3	Sypialnia	7,09
A/4.4	Salon/aneks	14,22
		27,54 m ²

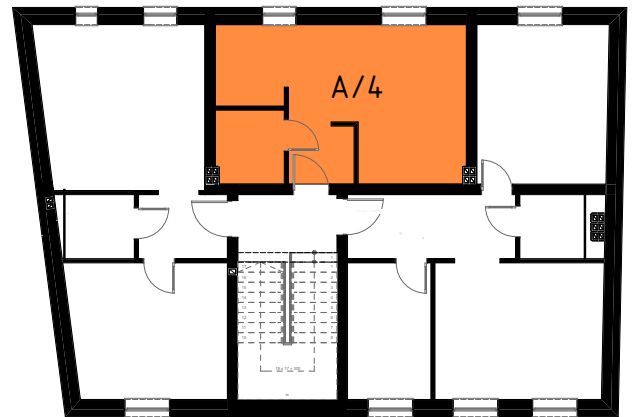

**RZUT PIĘTRA - LOKALIZACJA
MIESZKANIA A/4**

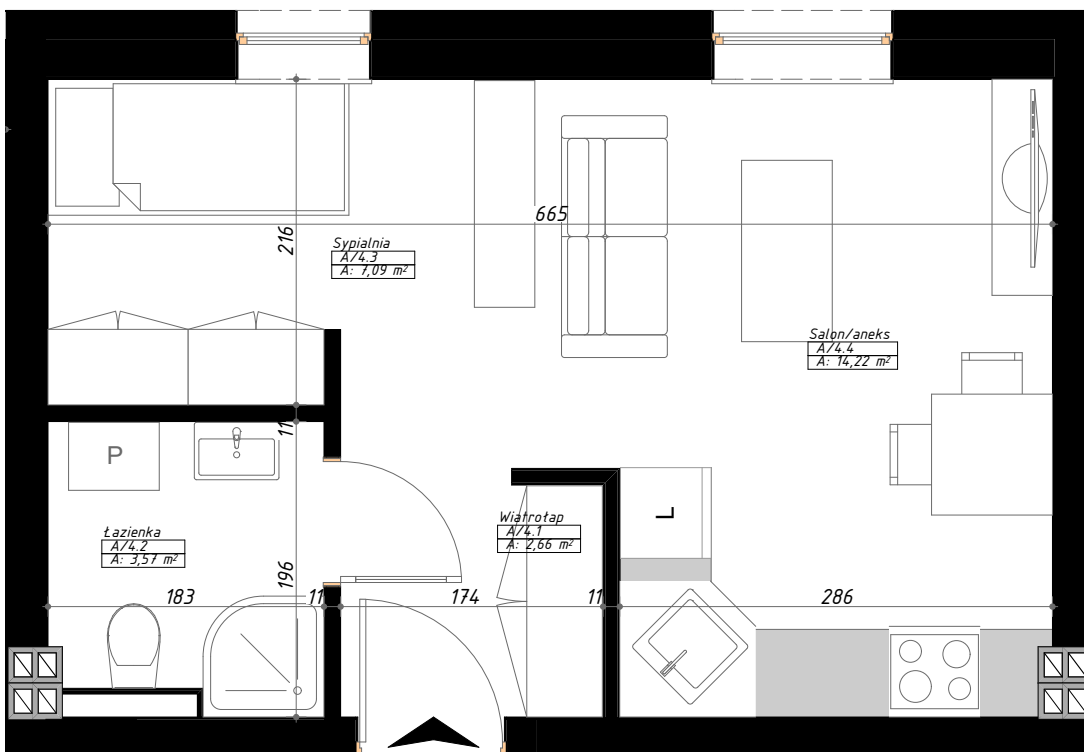

UKŁAD FUNKCJONALNY MIESZKANIA A/4 (SKALA 1:50)