


**RZUT PIĘTRA - LOKALIZACJA
MIESZKANIA A/5**

Powierzchnia mieszkania A/5		
Numer pomieszczenia	Nazwa pomieszczenia	Powierzchnia
A/5.1	Wiatrołap	7,54
A/5.2	Sypialnia	14,58
A/5.3	Łazienka	2,89
A/5.4	Salon/aneks	16,06
A/5.5	Pokój I	7,97
		49,04 m ²

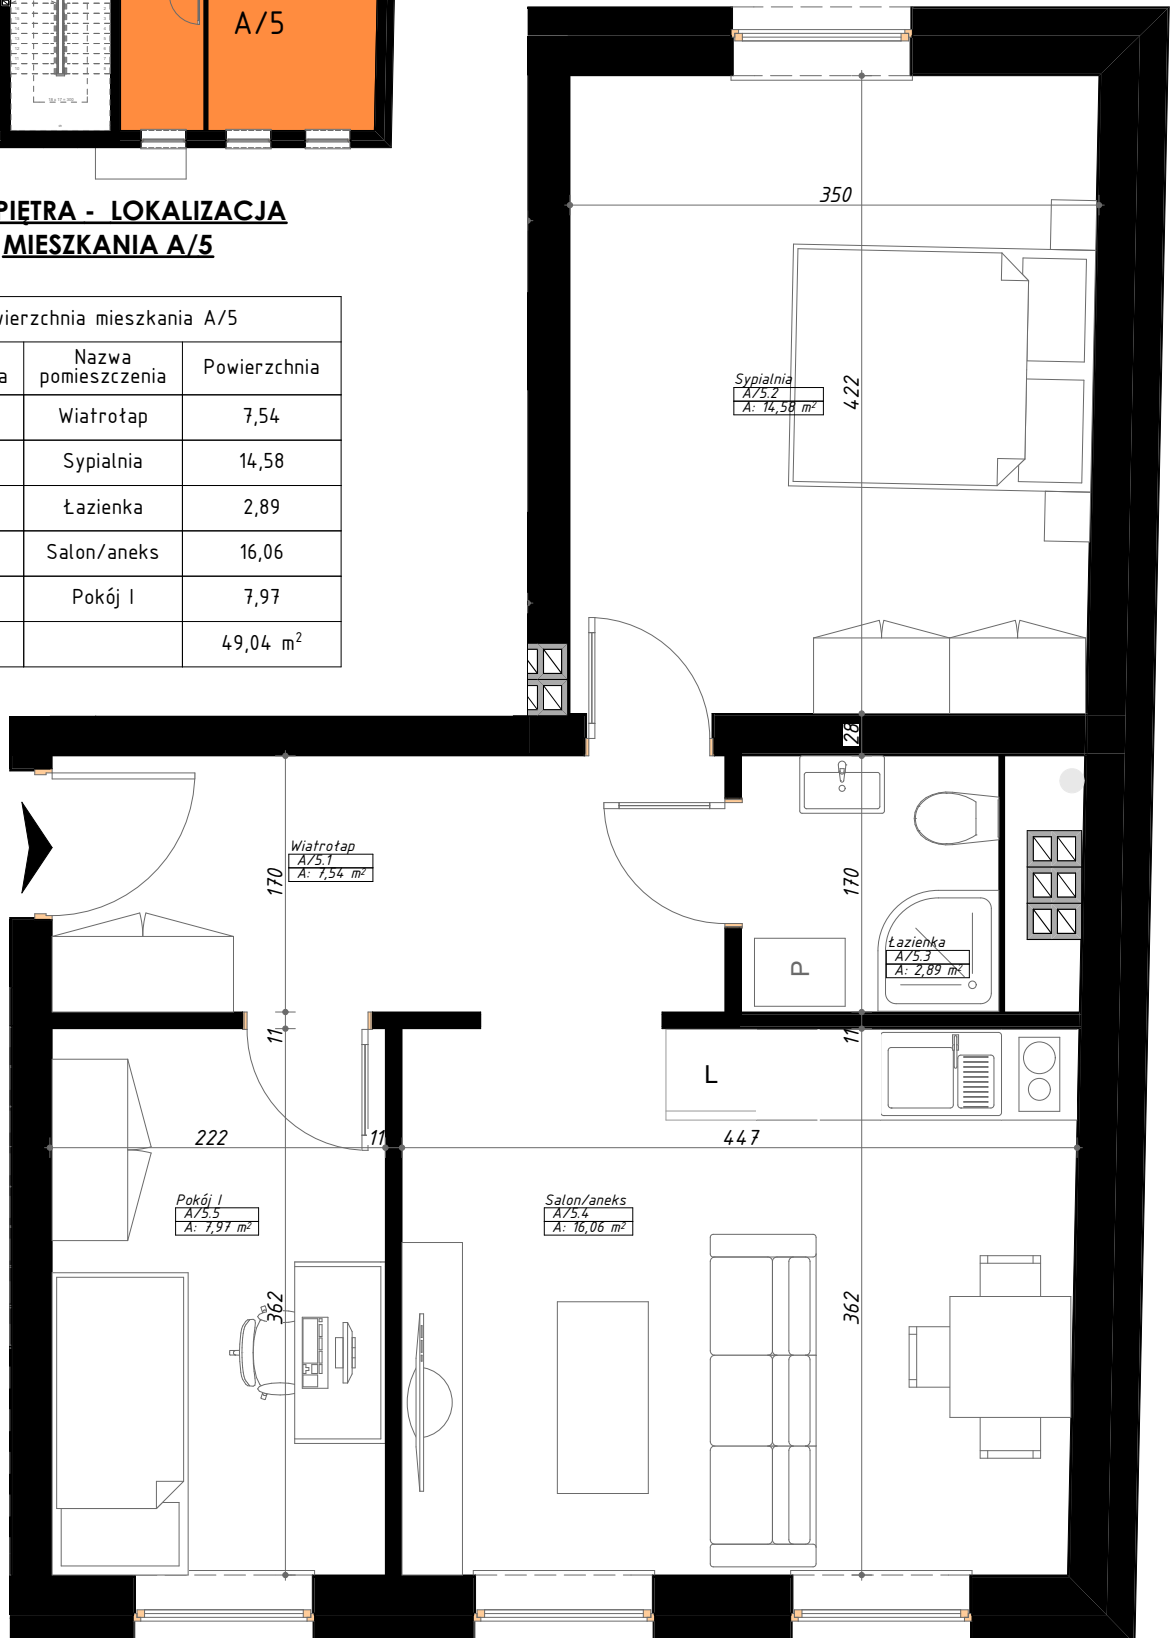

UKŁAD FUNKCJONALNY MIESZKANIA A/5 (SKALA 1:50)