





Powierzchnia mieszkania B/1		
Numer pomieszczenia	Nazwa pomieszczenia	Powierzchnia
B/1.1	Komunikacja	7,72
B/1.2	Łazienka	2,63
B/1.3	Salon	17,71
B/1.4	Kuchnia	6,50
		34,56 m ²

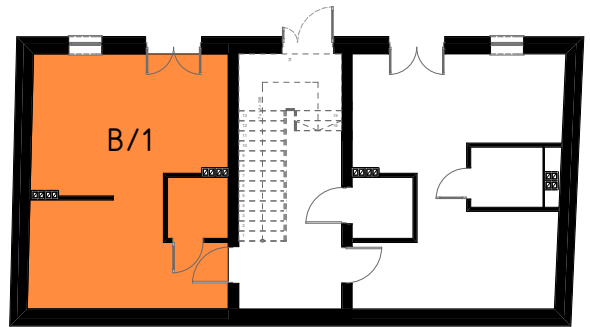

**RZUT PARTERU - LOKALIZACJA
MIESZKANIA B/1**

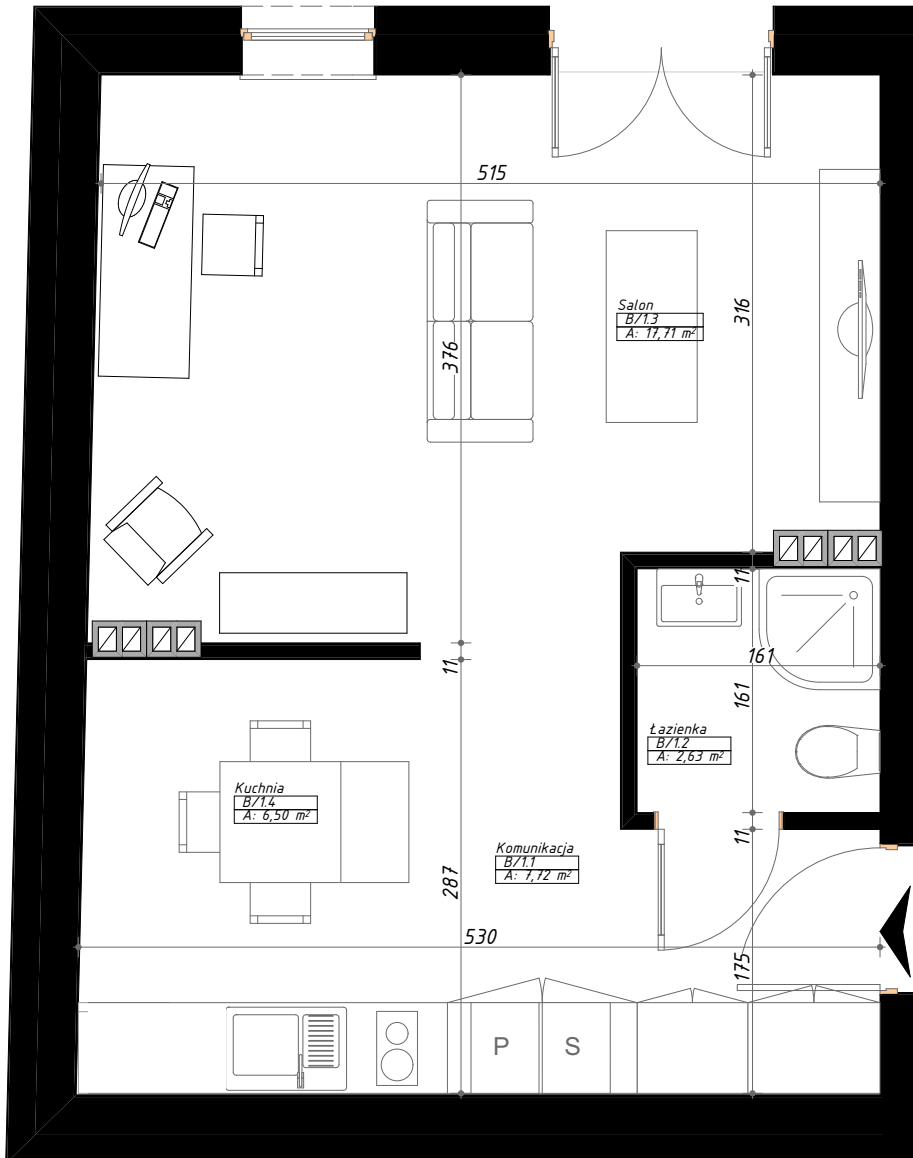

UKŁAD FUNKCJONALNY MIESZKANIA B/1 (SKALA 1:50)