





Powierzchnia mieszkania B/2		
Numer pomieszczenia	Nazwa pomieszczenia	Powierzchnia
B/2.1	Komunikacja	7,69
B/2.2	Kuchnia	6,15
B/2.3	łazienka	3,08
B/2.4	Salon	15,63
		32,55 m ²

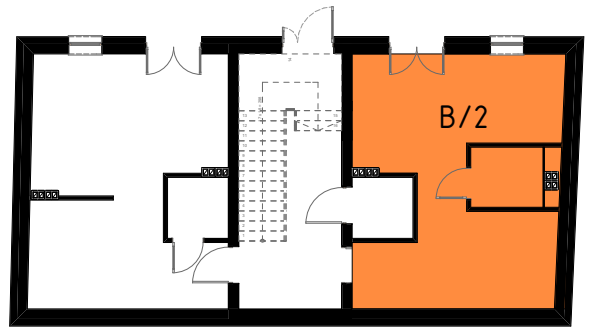

**RZUT PARTERU - LOKALIZACJA
MIESZKANIA B/2**

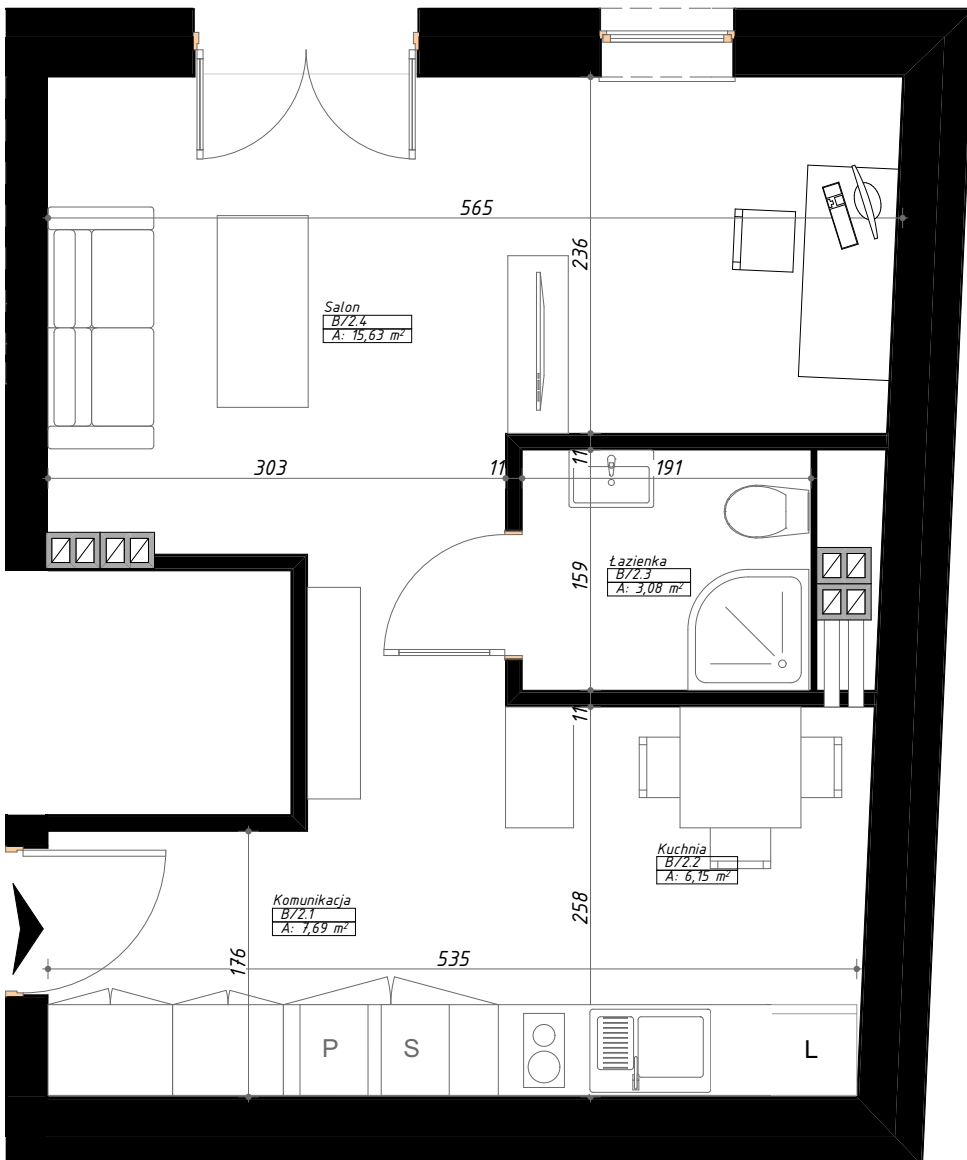

UKŁAD FUNKCJONALNY MIESZKANIA B/2 (SKALA 1:50)