


Powierzchnia mieszkania A/10		
Numer pomieszczenia	Nazwa pomieszczenia	Powierzchnia
A/10.1	Wiatrołap	2,66
A/10.2	łazienka	3,57
A/10.3	Sypialnia	5,60
A/10.4	Salon/aneks	13,25
		25,08 m ²



**RZUT III PIĘTRA - LOKALIZACJA
MIESZKANIA A/10**

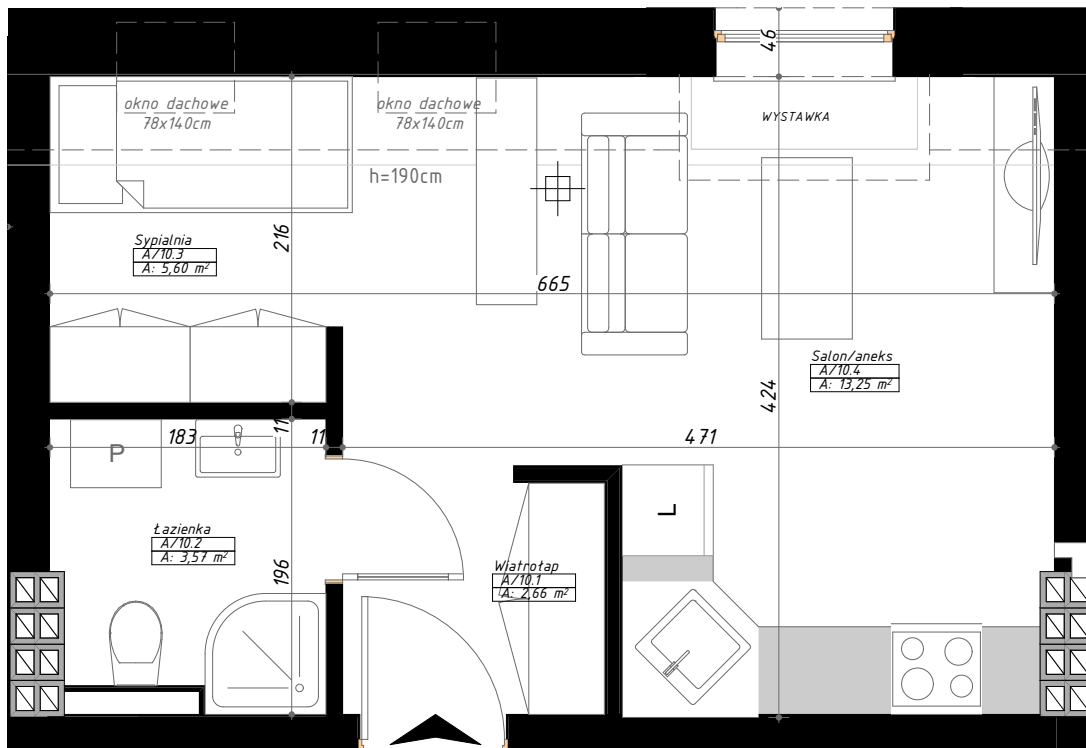

UKŁAD FUNKCJONALNY MIESZKANIA A/10 (SKALA 1:50)