


**RZUT III PIĘTRA - LOKALIZACJA  
MIESZKANIA A/11**

Powierzchnia mieszkania A/11		
Numer pomieszczenia	Nazwa pomieszczenia	Powierzchnia
A/11.1	Wiatrołap	4,01
A/11.2	Sypialnia	13,69
A/11.3	Łazienka	2,89
A/11.4	Salon/ankes	16,47
		37,06 m <sup>2</sup>

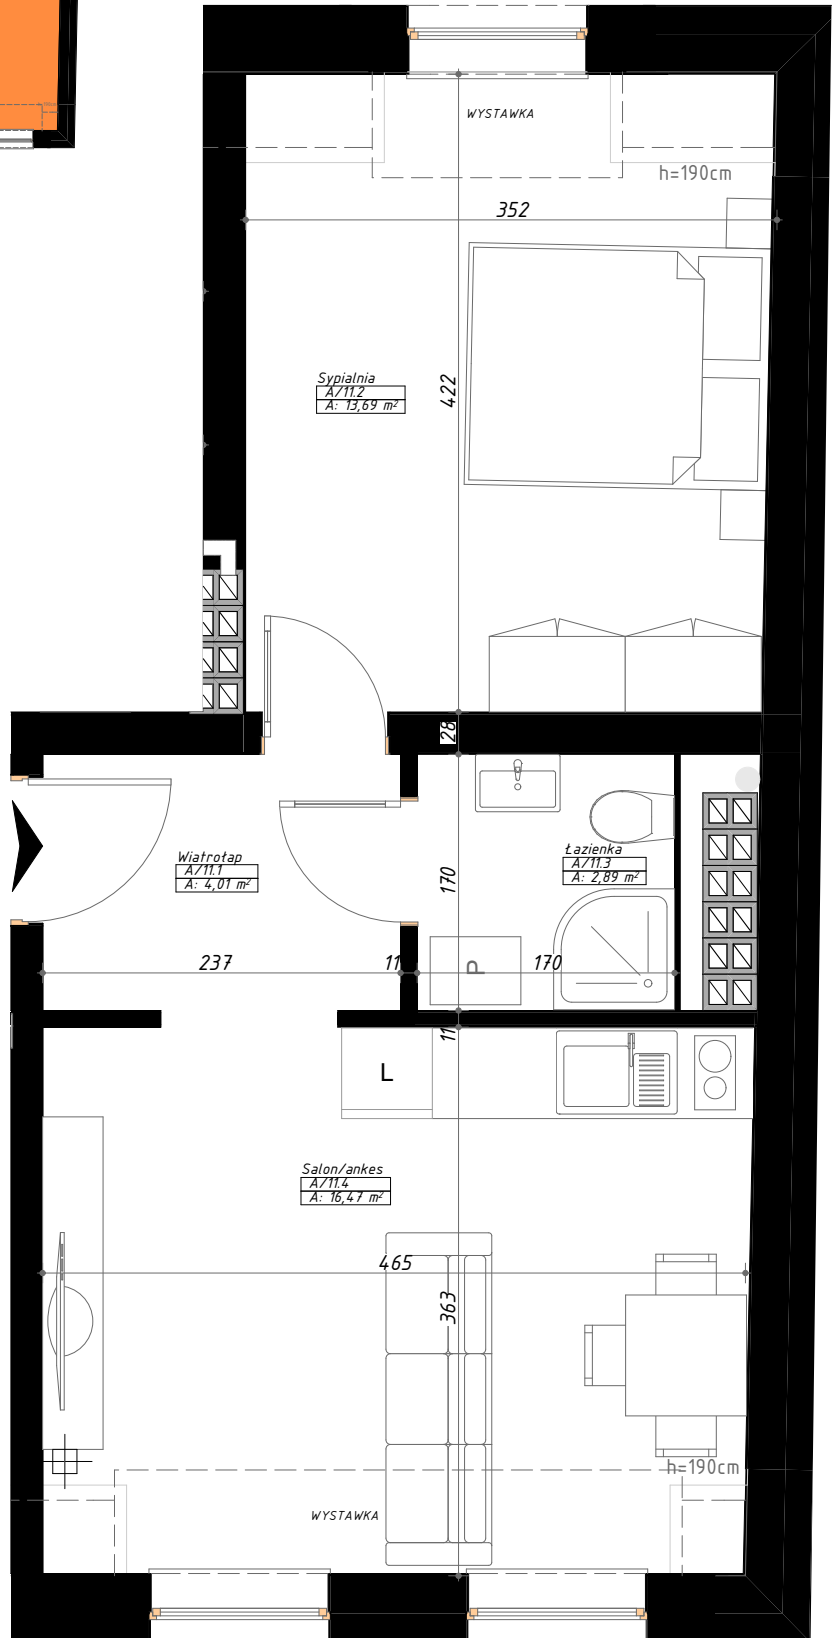

**UKŁAD FUNKCJONALNY MIESZKANIA A/11 (SKALA 1:50)**