


**RZUT II PIĘTRA - LOKALIZACJA  
MIESZKANIA A/6**

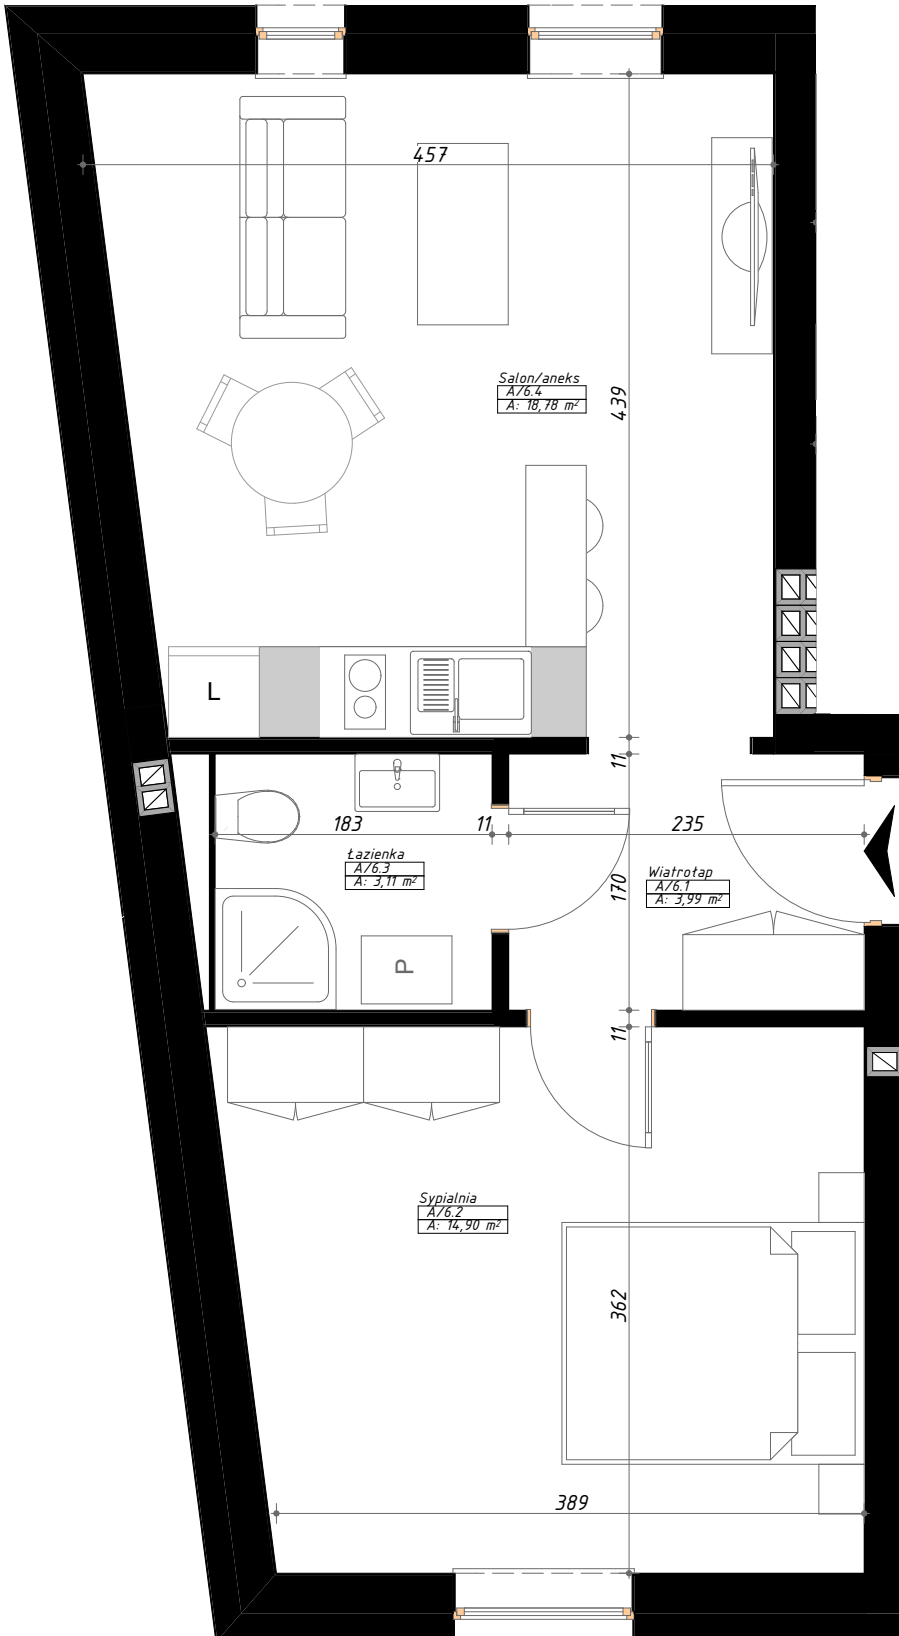

Powierzchnia mieszkania A/6		
Numer pomieszczenia	Nazwa pomieszczenia	Powierzchnia
A/6.1	Wiatrotap	3,99
A/6.2	Sypialnia	14,90
A/6.3	Łazienka	3,11
A/6.4	Salon/aneks	18,78
		40,78 m <sup>2</sup>

**UKŁAD FUNKCJONALNY MIESZKANIA A/6 (SKALA 1:50)**