



Powierzchnia mieszkania A/7		
Numer pomieszczenia	Nazwa pomieszczenia	Powierzchnia
A/7.1	Wiatrołap	2,66
A/7.2	łazienka	3,57
A/7.3	Sypialnia	7,09
A/7.4	Salon/aneks	14,22
		27,54 m ²

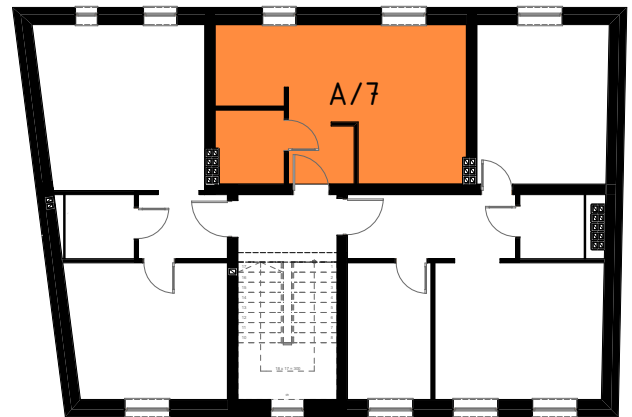

**RZUT II PIĘTRA - LOKALIZACJA
MIESZKANIA A/7**

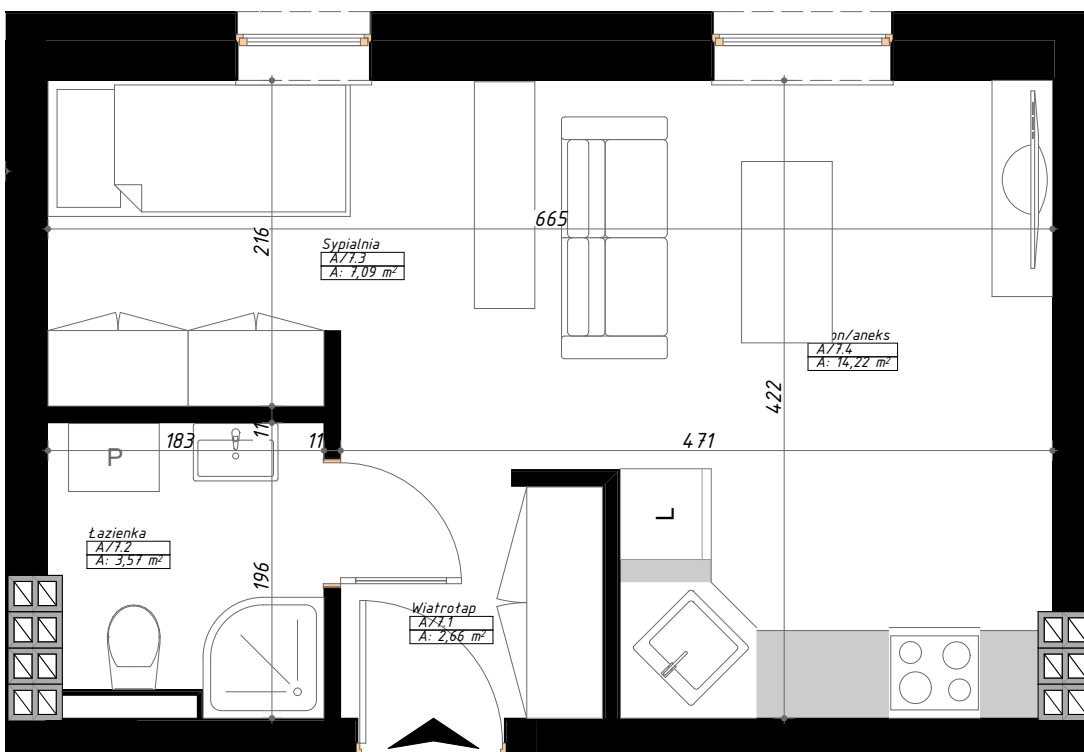

UKŁAD FUNKCJONALNY MIESZKANIA A/7 (SKALA 1:50)