


**RZUT II PIĘTRA - LOKALIZACJA
MIESZKANIA A/8**

Powierzchnia mieszkania A/8		
Numer pomieszczenia	Nazwa pomieszczenia	Powierzchnia
A/8.1	Wiatrołap	7,54
A/8.2	Sypialnia	14,58
A/8.3	Łazienka	2,89
A/8.4	Salon/aneks	16,06
A/8.5	Pokój I	7,97
		49,04 m ²

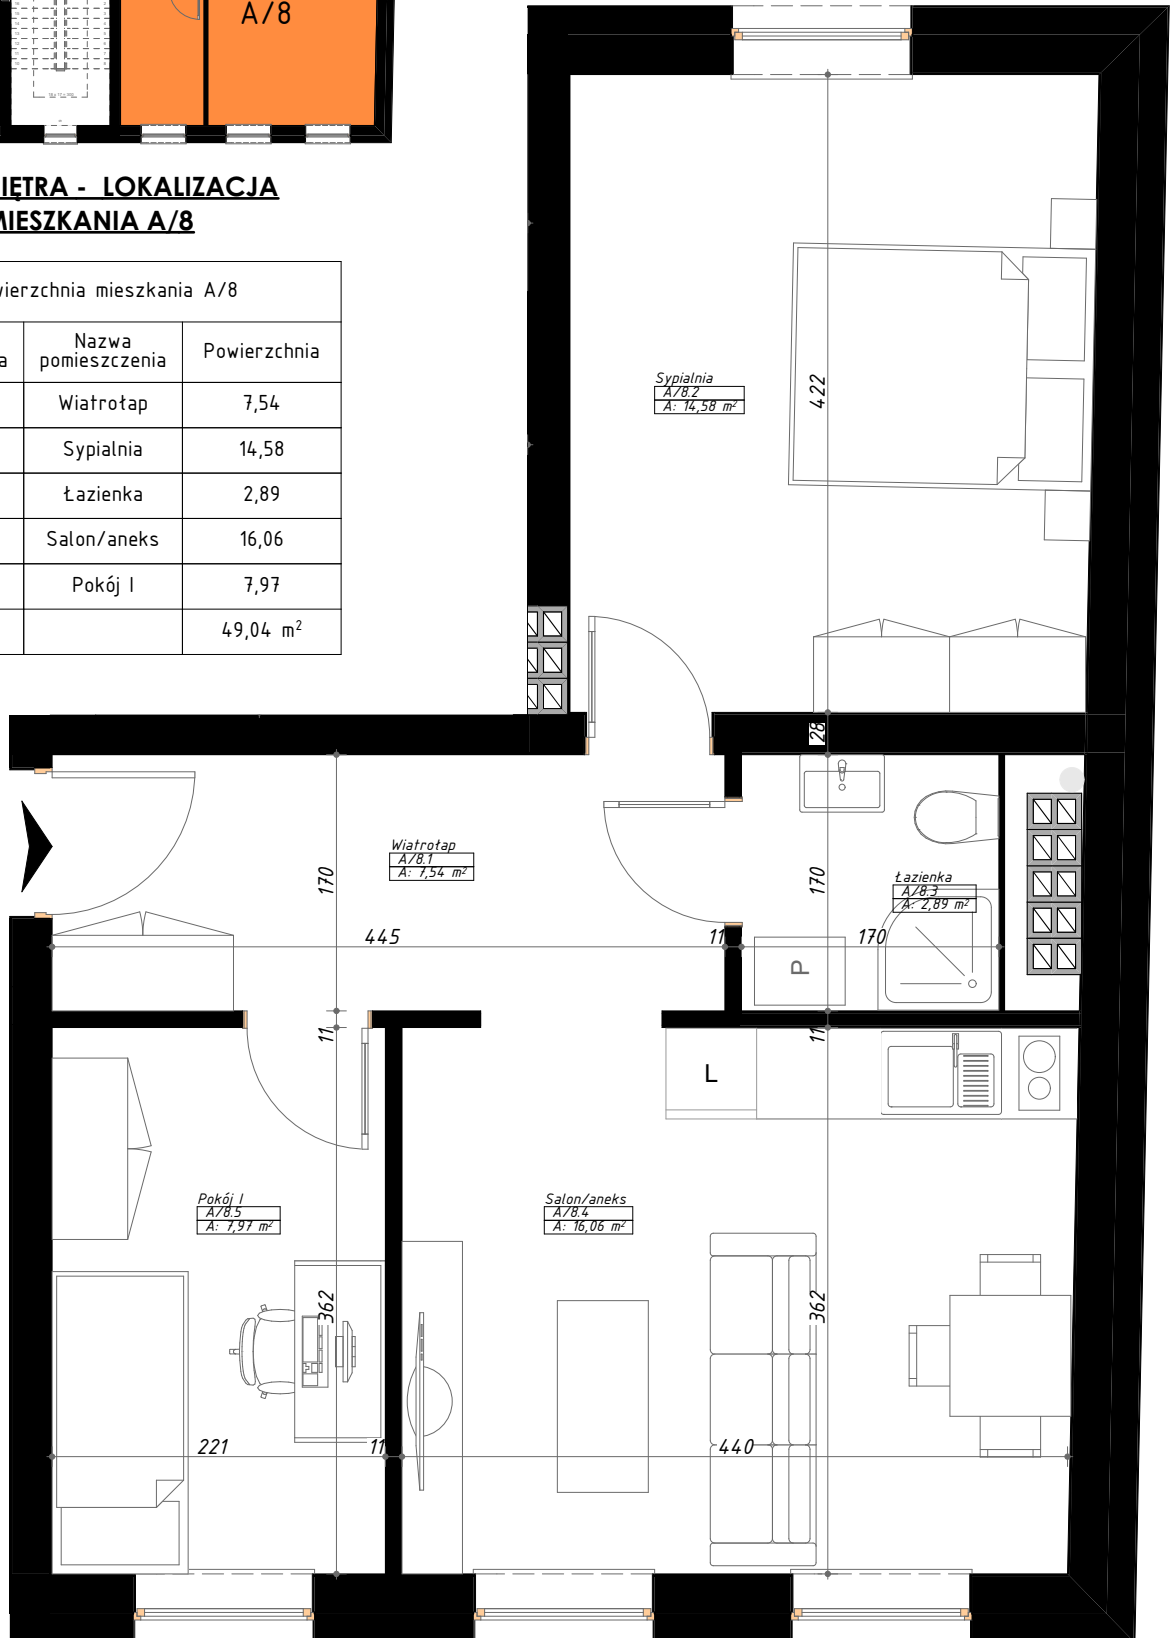

UKŁAD FUNKCJONALNY MIESZKANIA A/8 (SKALA 1:50)