



Powierzchnia mieszkania B/4		
Numer pomieszczenia	Nazwa pomieszczenia	Powierzchnia
B/4.1	Komunikacja	7,72
B/4.2	Łazienka	2,59
B/4.3	Salon	18,76
B/4.4	Kuchnia	6,93
		36,00 m ²

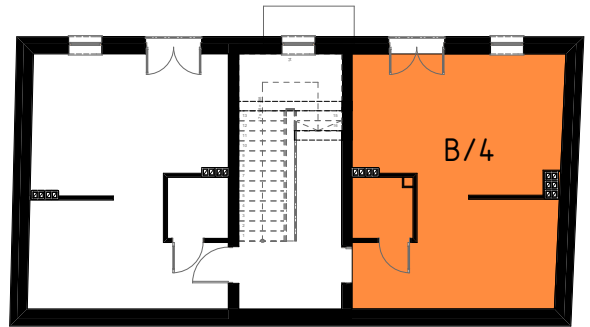

**RZUT I PIĘTRA - LOKALIZACJA
MIESZKANIA B/4**

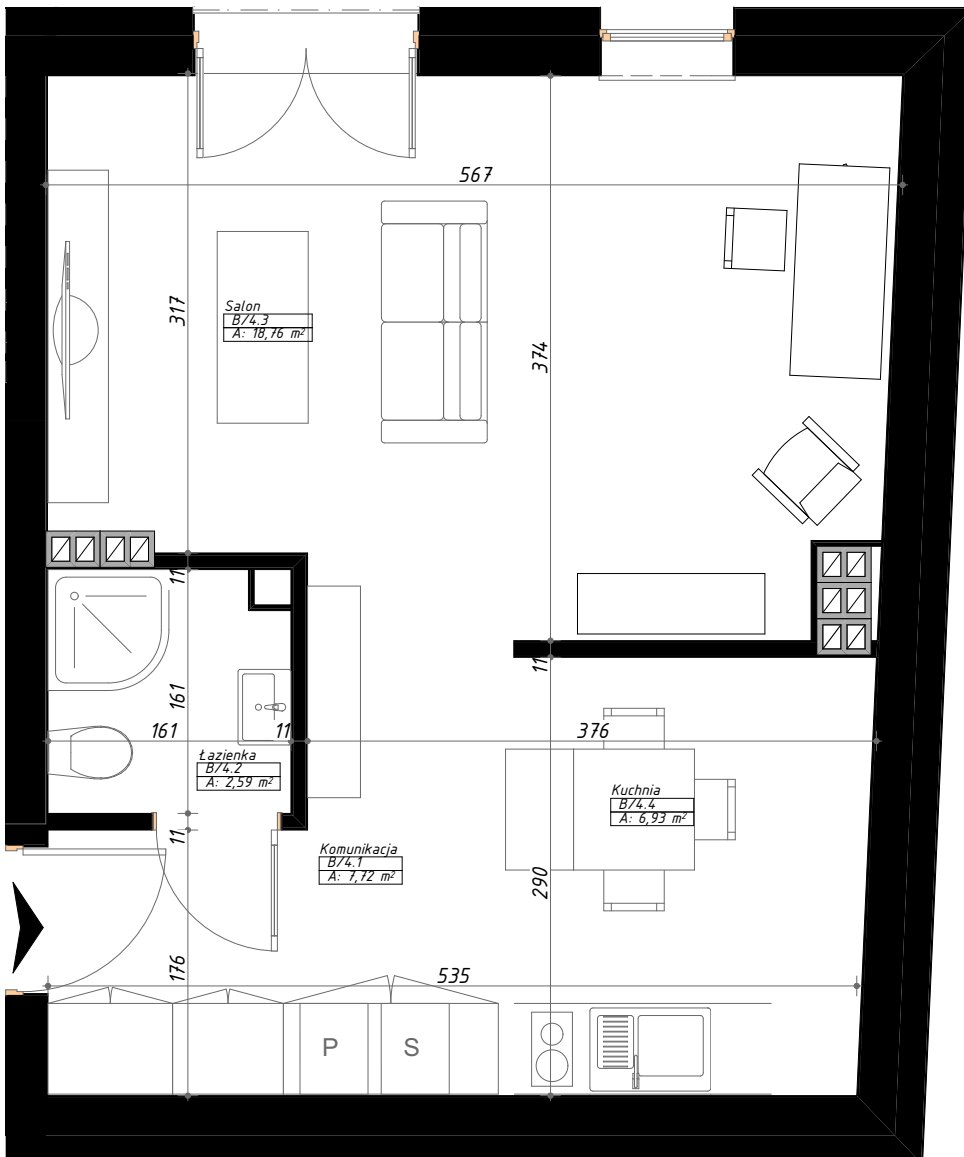

UKŁAD FUNKCJONALNY MIESZKANIA B/4 (SKALA 1:50)