





Powierzchnia mieszkania B/3		
Numer pomieszczenia	Nazwa pomieszczenia	Powierzchnia
B/3.1	Komunikacja	7,72
B/3.2	Łazienka	2,63
B/3.3	Salon	17,71
B/3.4	Kuchnia	6,50
		34,56 m ²

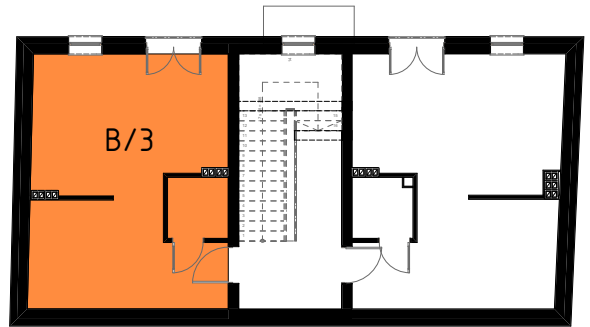

**RZUT I PIĘTRA - LOKALIZACJA
MIESZKANIA B/3**

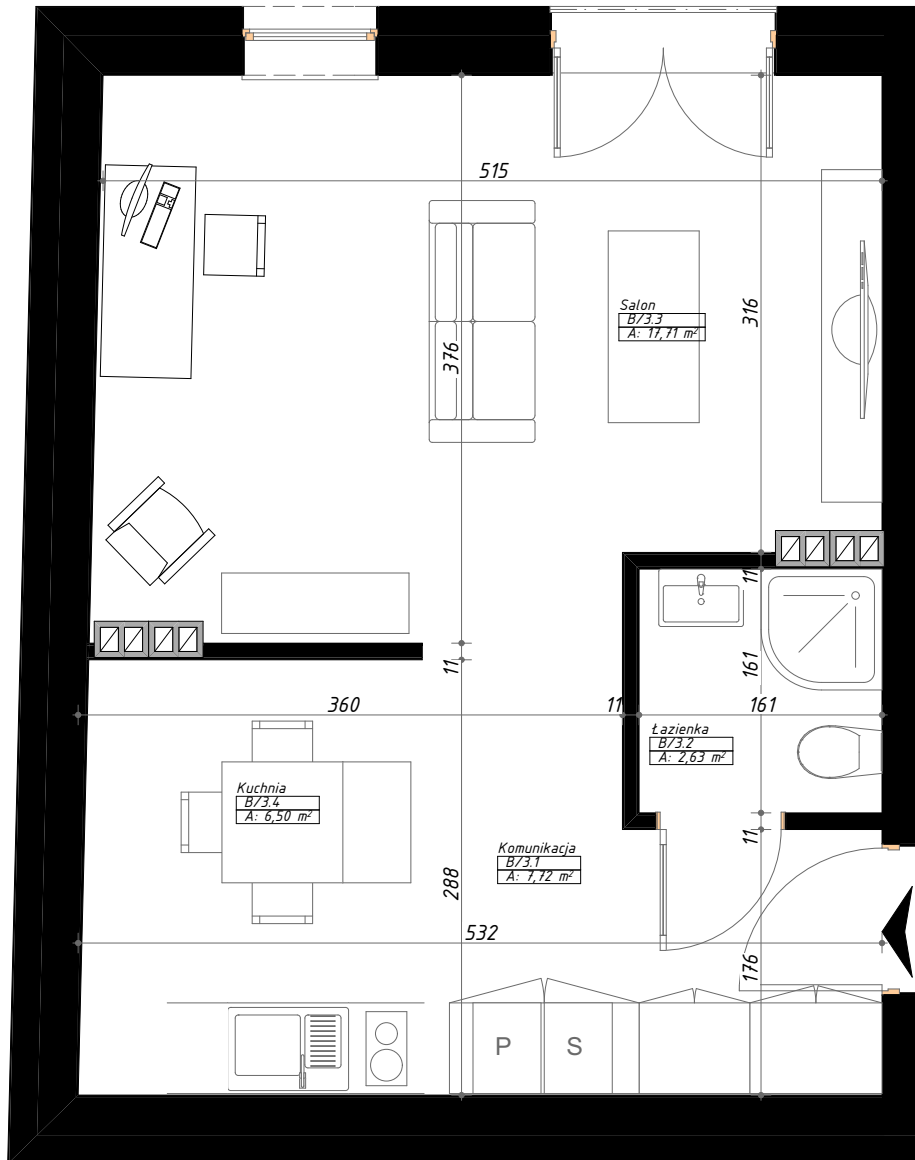

UKŁAD FUNKCJONALNY MIESZKANIA B/3 (SKALA 1:50)