




Powierzchnia mieszkania B/5		
Numer pomieszczenia	Nazwa pomieszczenia	Powierzchnia
B/5.1	Komunikacja	7,72
B/5.2	Łazienka	2,63
B/5.3	Salon	16,04
B/5.4	Kuchnia	6,50
		32,89 m <sup>2</sup>



**RZUT II PIĘTRA - LOKALIZACJA  
MIESZKANIA B/5**

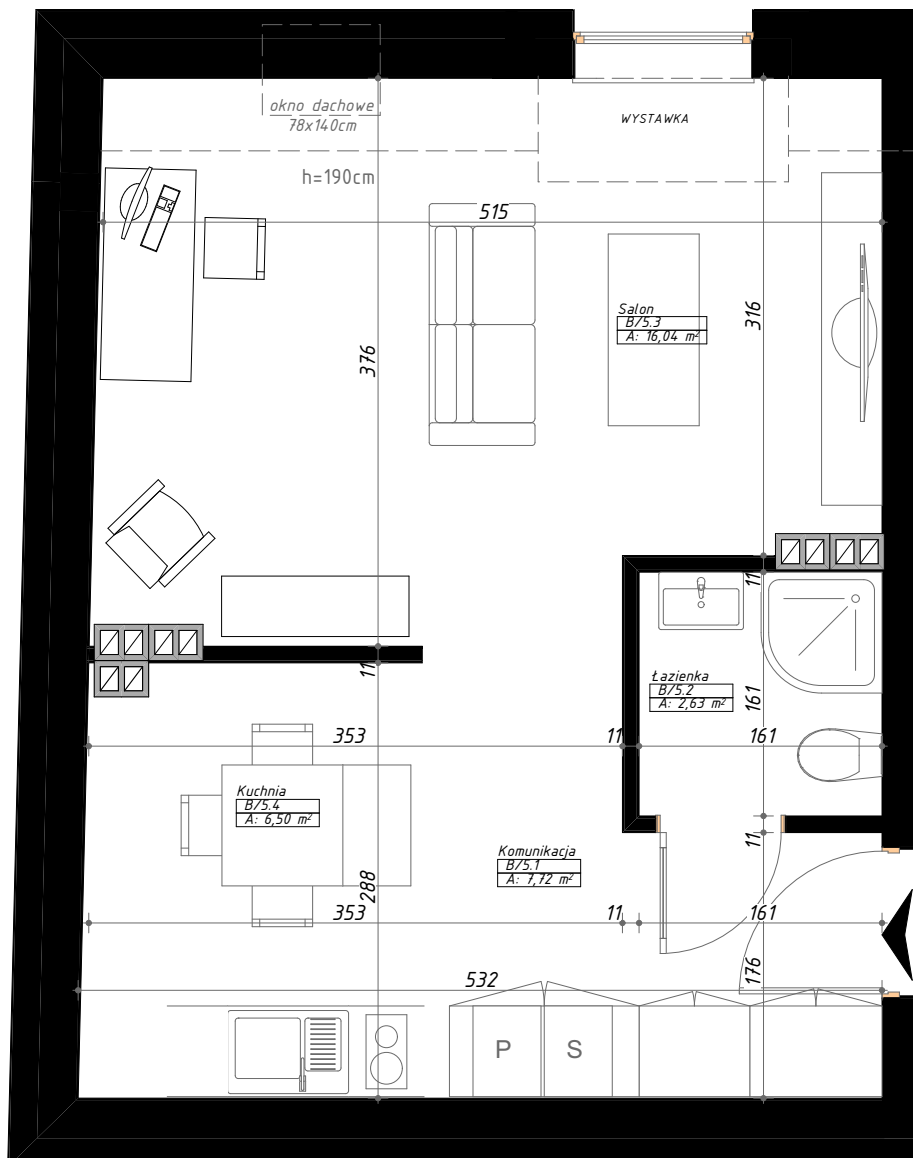

**UKŁAD FUNKCJONALNY MIESZKANIA B/5 (SKALA 1:50)**