





Powierzchnia mieszkania B/6		
Numer pomieszczenia	Nazwa pomieszczenia	Powierzchnia
B/6.1	Komunikacja	7,72
B/6.2	Łazienka	2,59
B/6.3	Salon	16,85
B/6.4	Kuchnia	6,93
		34,09 m ²

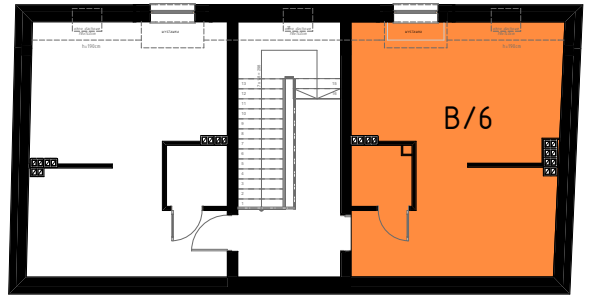

**RZUT II PIĘTRA - LOKALIZACJA
MIESZKANIA B/6**

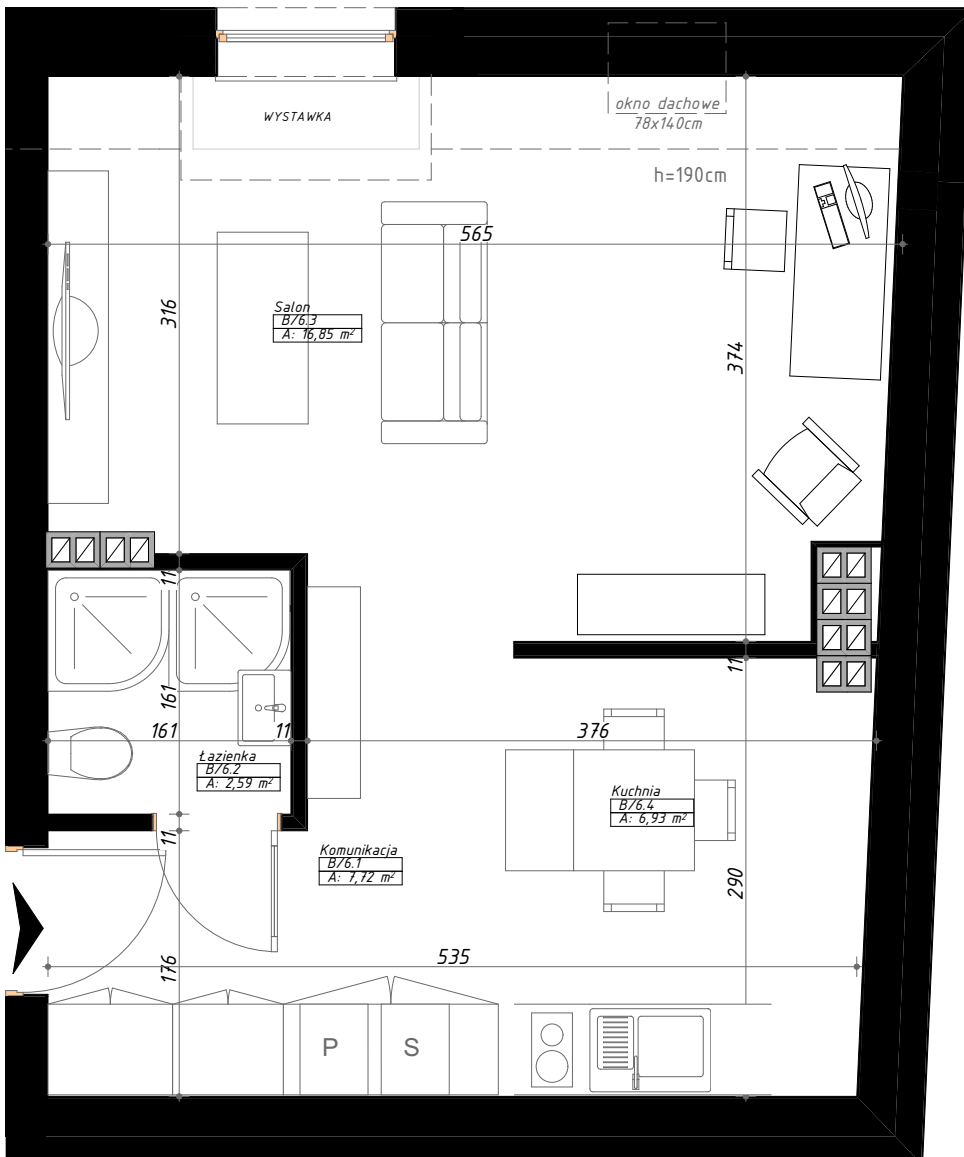

UKŁAD FUNKCJONALNY MIESZKANIA B/6 (SKALA 1:50)